DEPARTAMENTO HIDROVIÁRIO

SECRETARIA ESTADUAL DE LOGÍSTICA E TRANSPORTES
DEPARTAMENTO HIDROVIÁRIO

GOVERNO DO ESTADO SÃO PAULO
Secretaria de Logística e Transportes

RESTRIÇÕES COM DESMEMBRAMENTO DE COMBOIOS

VIGÊNCIA 10/01/2013

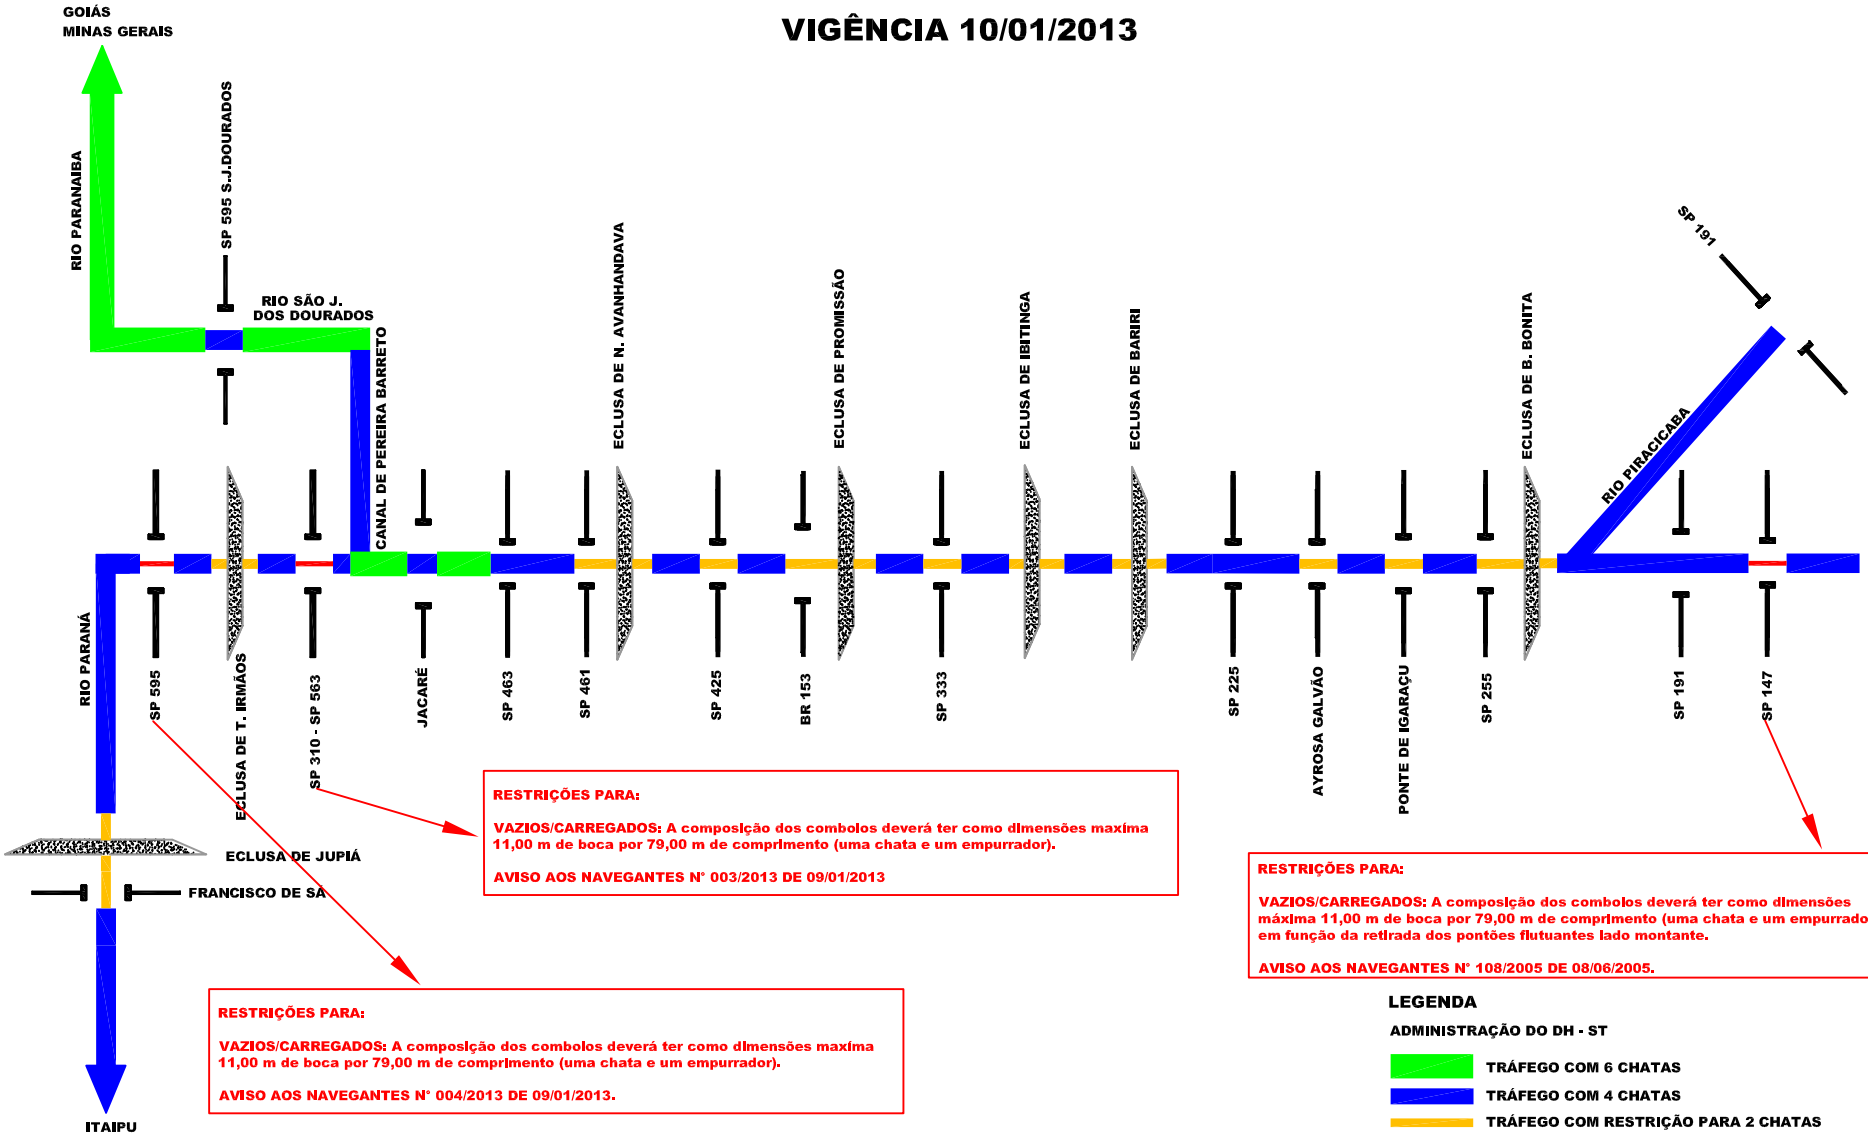

RESTRIÇÕES PARA:

VAZIOS/CARREGADOS: A composição dos comboios deverá ter como dimensões maxima 11,00 m de boca por 79,00 m de comprimento (uma chata e um empurrador).

AVISO AOS NAVEGANTES N° 003/2013 DE 09/01/2013

RESTRIÇÕES PARA:

VAZIOS/CARREGADOS: A composição dos comboios deverá ter como dimensões máxima 11,00 m de boca por 79,00 m de comprimento (uma chata e um empurrador), em função da retirada dos pontões flutuantes lado montante.

AVISO AOS NAVEGANTES N° 108/2005 DE 08/06/2005.

RESTRIÇÕES PARA:

VAZIOS/CARREGADOS: A composição dos comboios deverá ter como dimensões maxima 11,00 m de boca por 79,00 m de comprimento (uma chata e um empurrador).

AVISO AOS NAVEGANTES N° 004/2013 DE 09/01/2013.

LEGENDA

ADMINISTRAÇÃO DO DH - ST

- TRÁFEGO COM 6 CHATAS
- TRÁFEGO COM 4 CHATAS
- TRÁFEGO COM RESTRIÇÃO PARA 2 CHATAS
- TRÁFEGO COM RESTRIÇÃO PARA 1 CHATA

Paulo Fontana 10/01/2013