


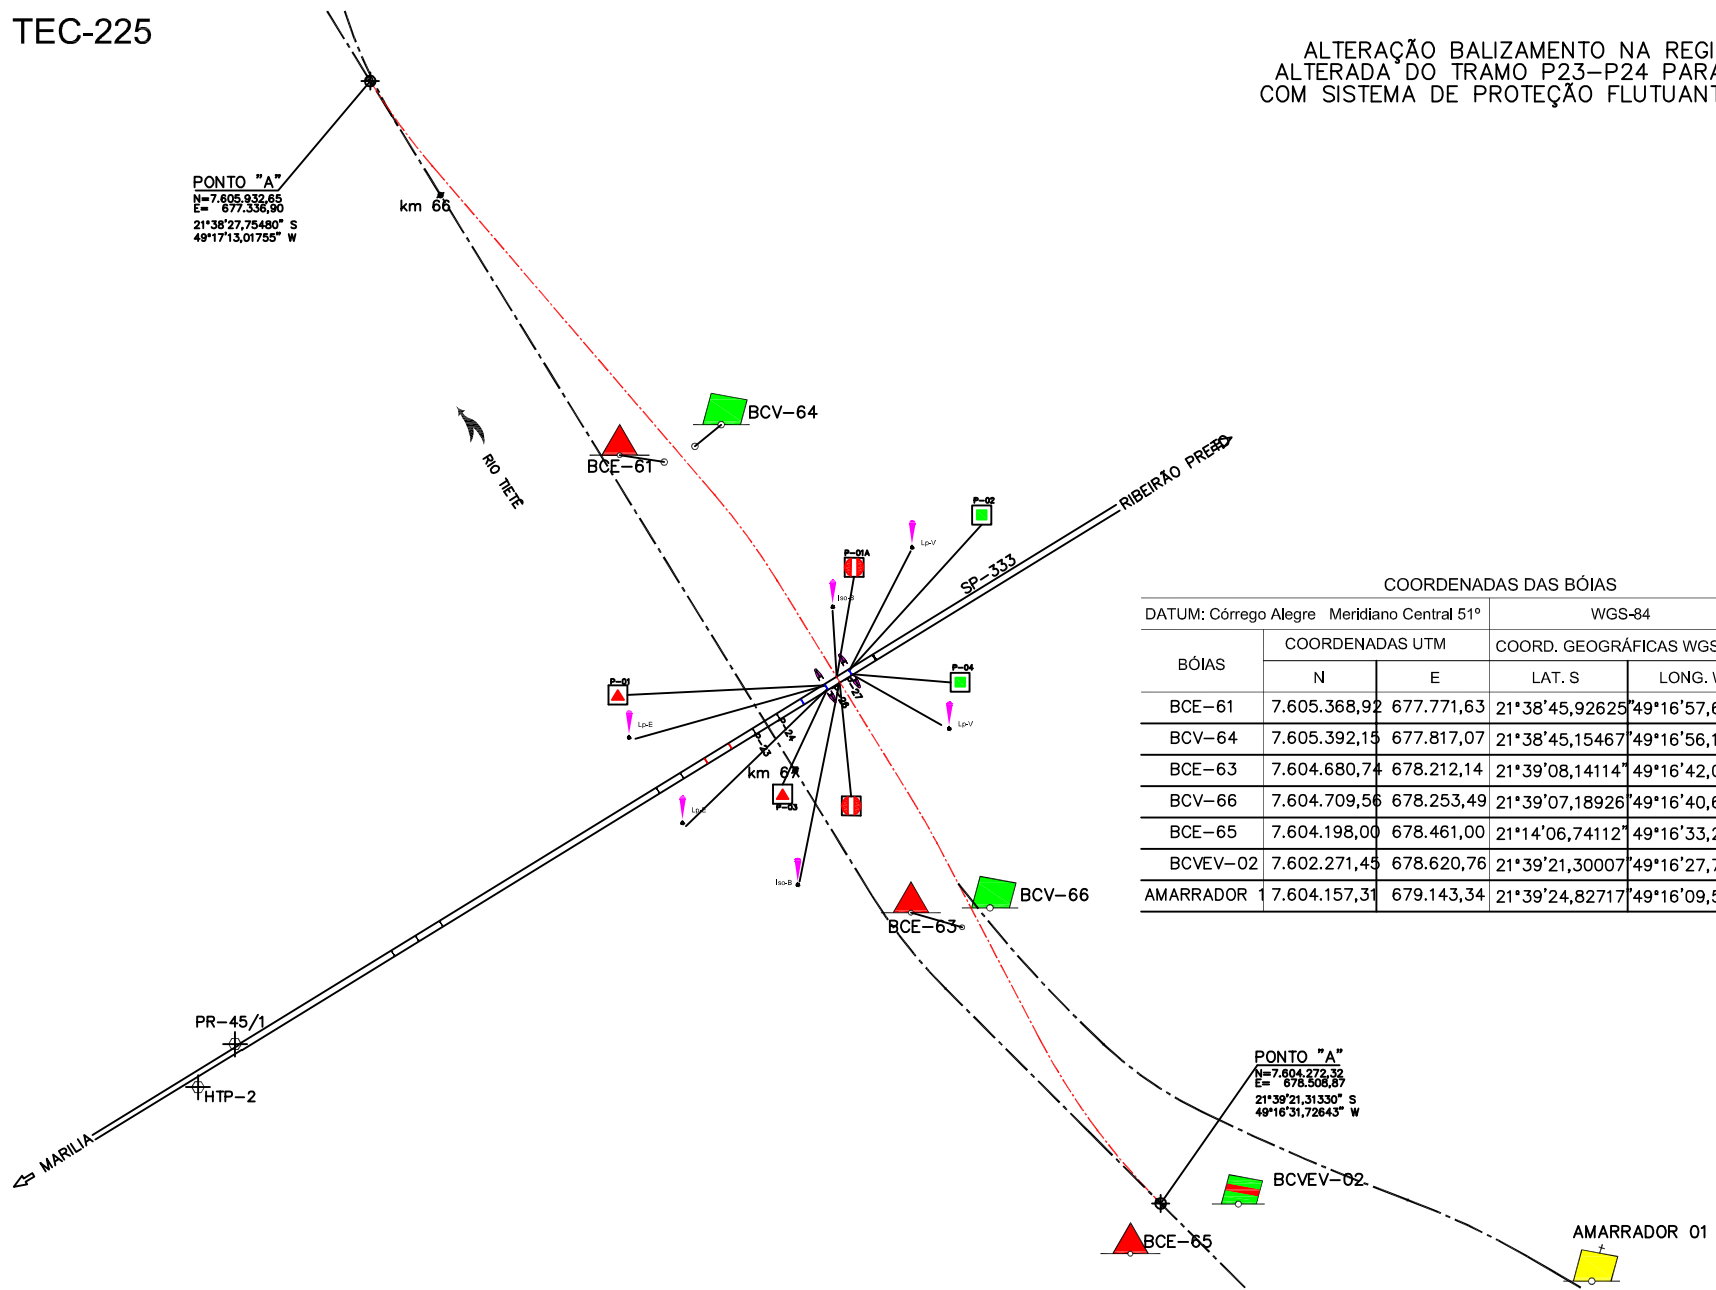

CROQUI TEC-225

ALTERAÇÃO BALIZAMENTO NA REGIÃO DA PONTE  
 ALTERADA DO TRAMO P23-P24 PARA TRAMO P26-P27  
 COM SISTEMA DE PROTEÇÃO FLUTUANTE DOS PILARES



COORDENADAS DAS BÓIAS

BÓIAS	DATUM: Córrego Alegre Meridiano Central 51°		WGS-84		OBSERVAÇÃO
	COORDENADAS UTM		COORD. GEOGRÁFICAS WGS 84		
	N	E	LAT. S	LONG. W	
BCE-61	7.605.368,92	677.771,63	21°38'45,92625"	49°16'57,68341"	RELOCADA
BCV-64	7.605.392,15	677.817,07	21°38'45,15467"	49°16'56,11215"	RELOCADA
BCE-63	7.604.680,74	678.212,14	21°39'08,14114"	49°16'42,09918"	RELOCADA
BCV-66	7.604.709,56	678.253,49	21°39'07,18926"	49°16'40,67228"	RELOCADA
BCE-65	7.604.198,00	678.461,00	21°14'06,74112"	49°16'33,25819"	IMPLANTADA
BCVEV-02	7.602.271,45	678.620,76	21°39'21,30007"	49°16'27,73050"	IMPLANTADA
AMARRADOR	7.604.157,31	679.143,34	21°39'24,82717"	49°16'09,51224"	IMPLANTADA